




PLANTA PRIMERA

PLANTA BAJA

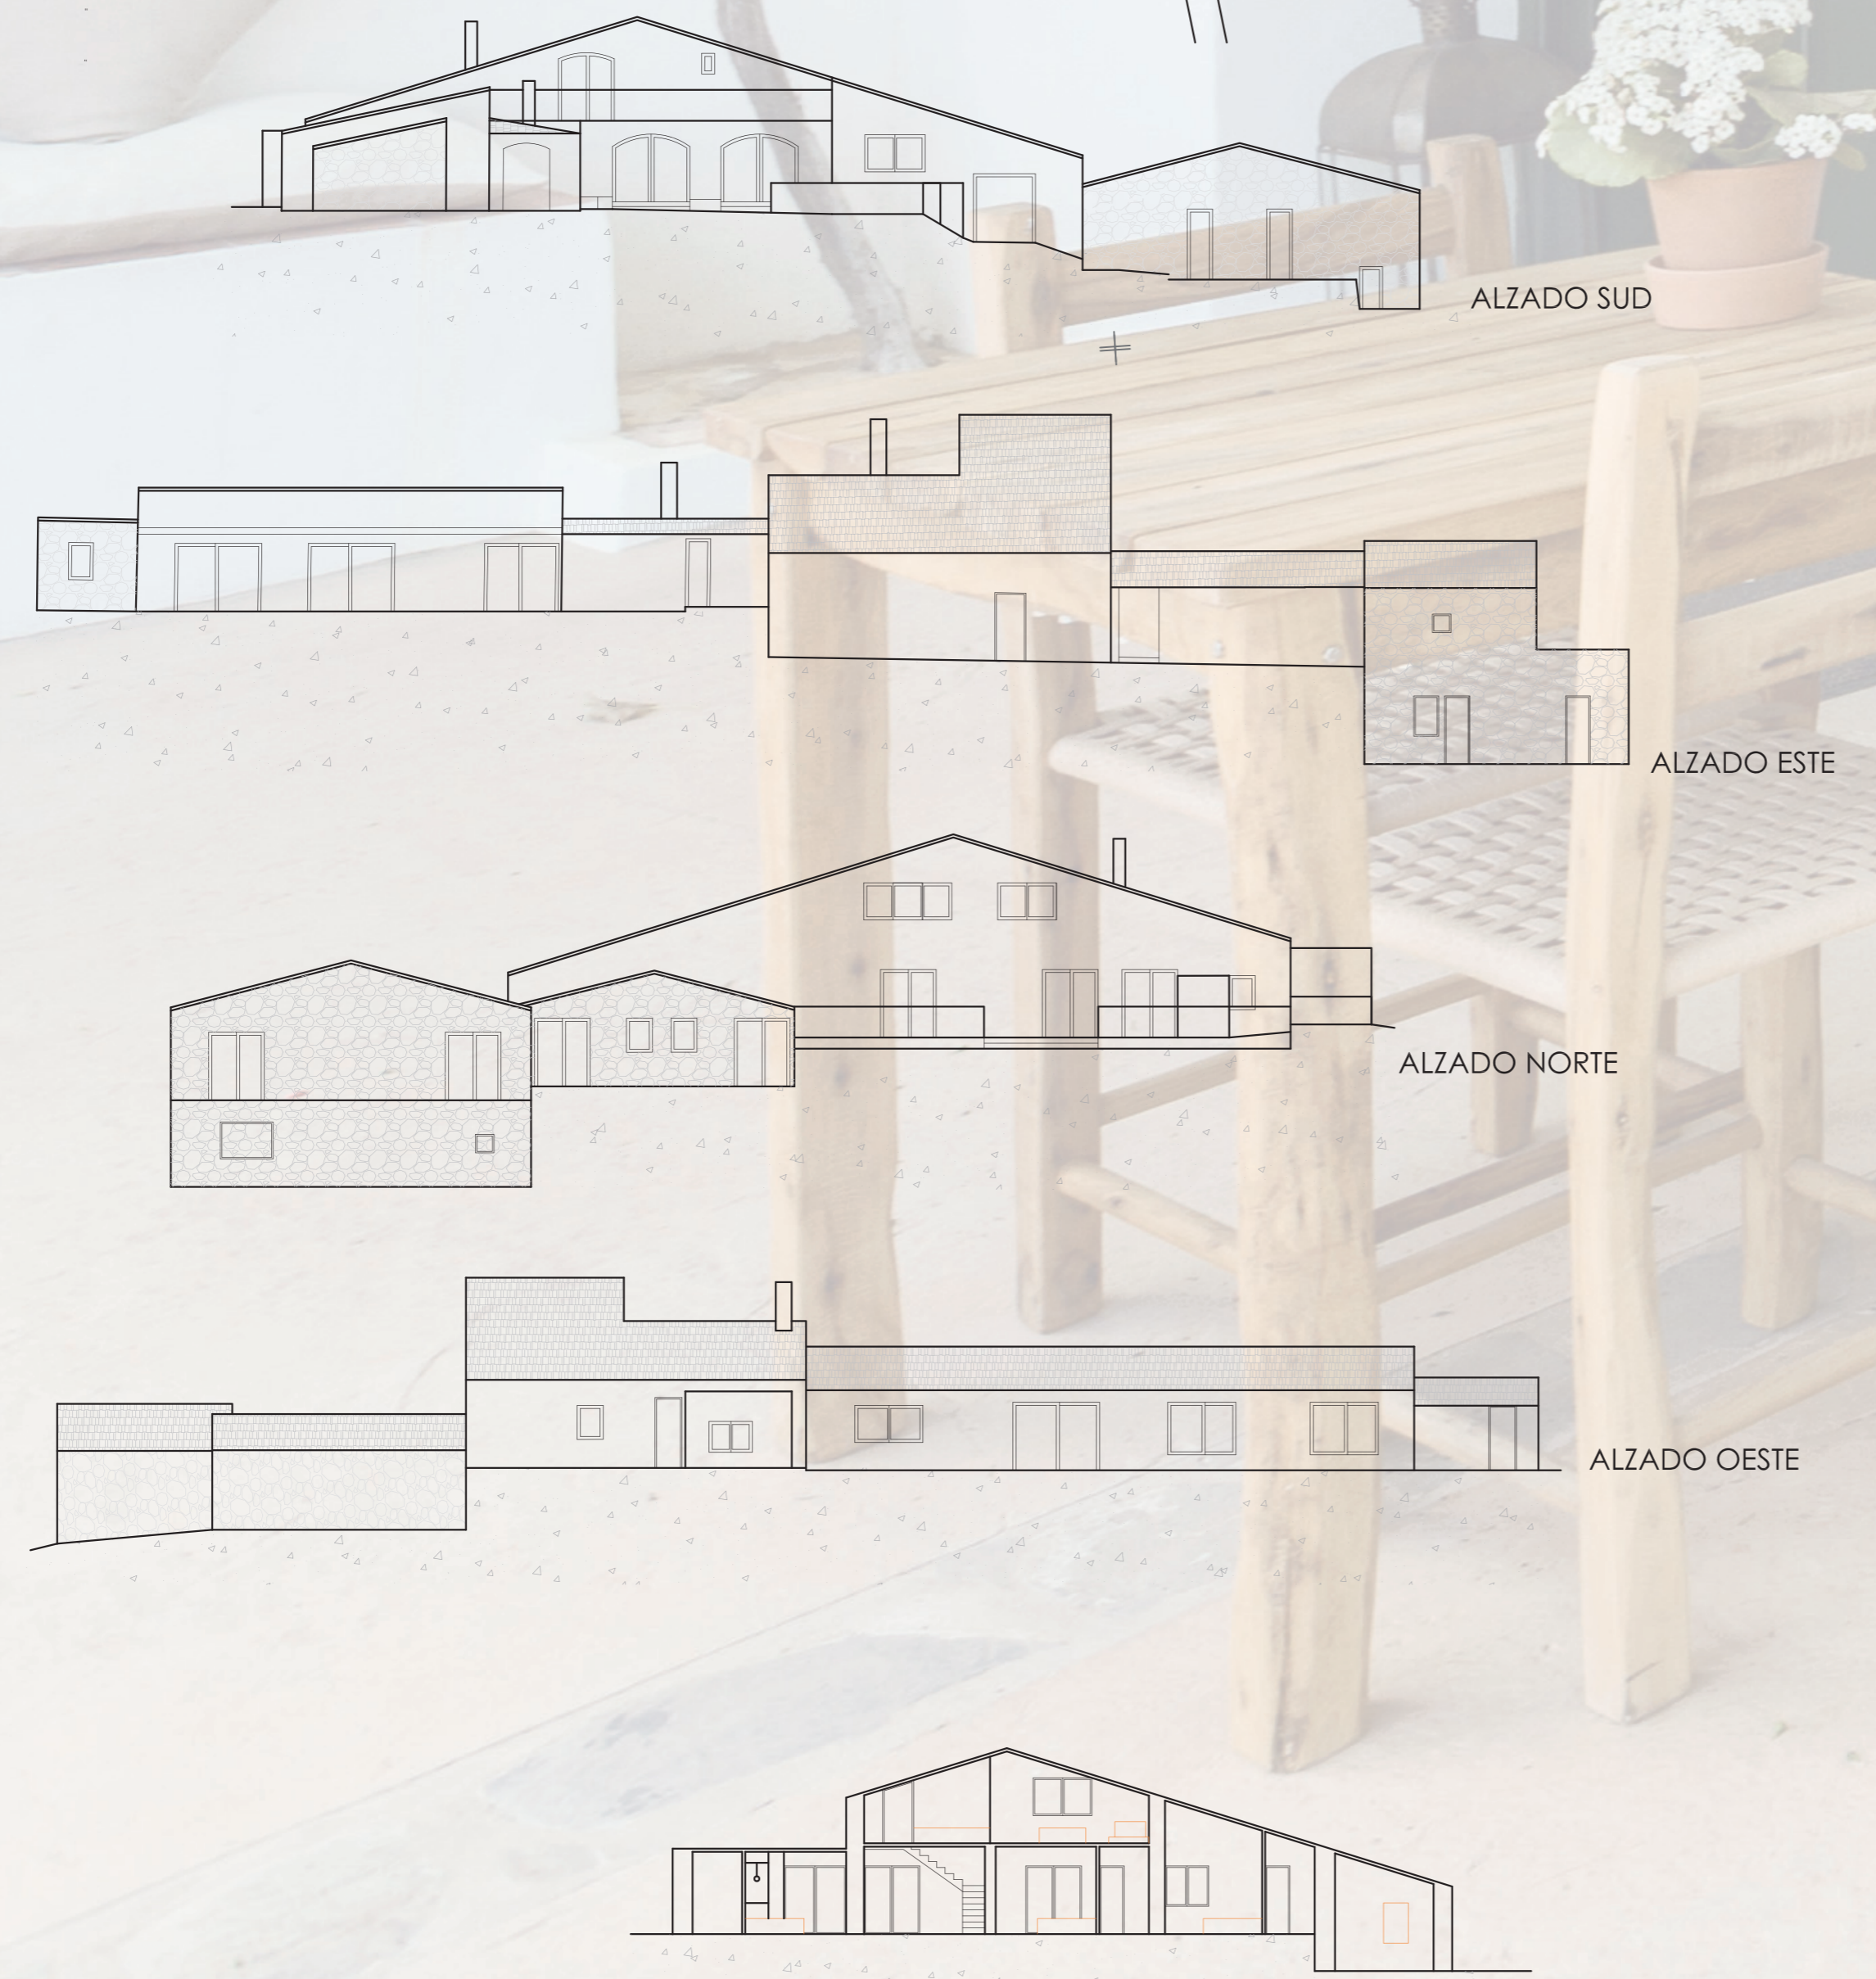

ALZADO SUD

ALZADO ESTE

ALZADO NORTE

ALZADO OESTE

SECCIÓN A-A'

AGROTURISME SON VIVES, Camí de Son Vives, Ferreries

Aquest ha estat un projecte molt estimat, primer per la família per a qui el dissenyava, amb una filosofia d'estima total al camp de Menorca i segon per la oportunitat de projectar en un entorn tan idíl·lic de Menorca.

Em vaig trobar un casot principal molt distribuït amb un annex llarg i diàfan. En el seu entorn hi havia diverses construccions auxiliars amb diferents usos.

La primera decisió era com organitzar el funcionament de l'hotel amb la col·locació de les dependències, així finalment vam situar la recepció-vestíbul a l'edifici principal. Aquesta requeria un espai ampli i millor si podia gaudir de les vistes al nord. L'única intervenció estructural va ser per aconseguir això, es van realitzar dos estintolaments per poder prescindir de dos parets mestres i aconseguir aquesta imatge de beninguda per nosaltres important en un espai en forma de "4".

Les habitacions havien de seguir la línia de l'entorn, son plantejades senzilles, amb mobles d'obra, però amb una sotilsa moderna en la distribució i la il·luminació. Si tenien elements originals de les cases es van deixar, com el coll de cisterna. Es va optar per situar la suite principal en la planta primera. Totes tenen terrassa privada amb vistes.

A l'annexa existent es va situar el restaurant i la cuina, hi vam dissenyar una pèrgola en forma de "L" que el lligava i l'integrava més amb les cases principals.

Tenim clar que les cases havien de tenir el protagonisme juntament amb el jardí d'entrada per el que van decidir aplacar les construccions auxiliars, ara també habitacions, amb pedra gris d'allà mateix. Son Vives i destacar les cases en blanc. També es va donar molta importàcia al abastament propi d'aigua i d'energia.

En el projecte s'ha volgut fusionar passat i present per tornar la vida al lloc i convertir-lo amb un agradable espai de descans menorquí, envoltat de cavalls, vaques, producte de Km 0 i bon formatge.

